
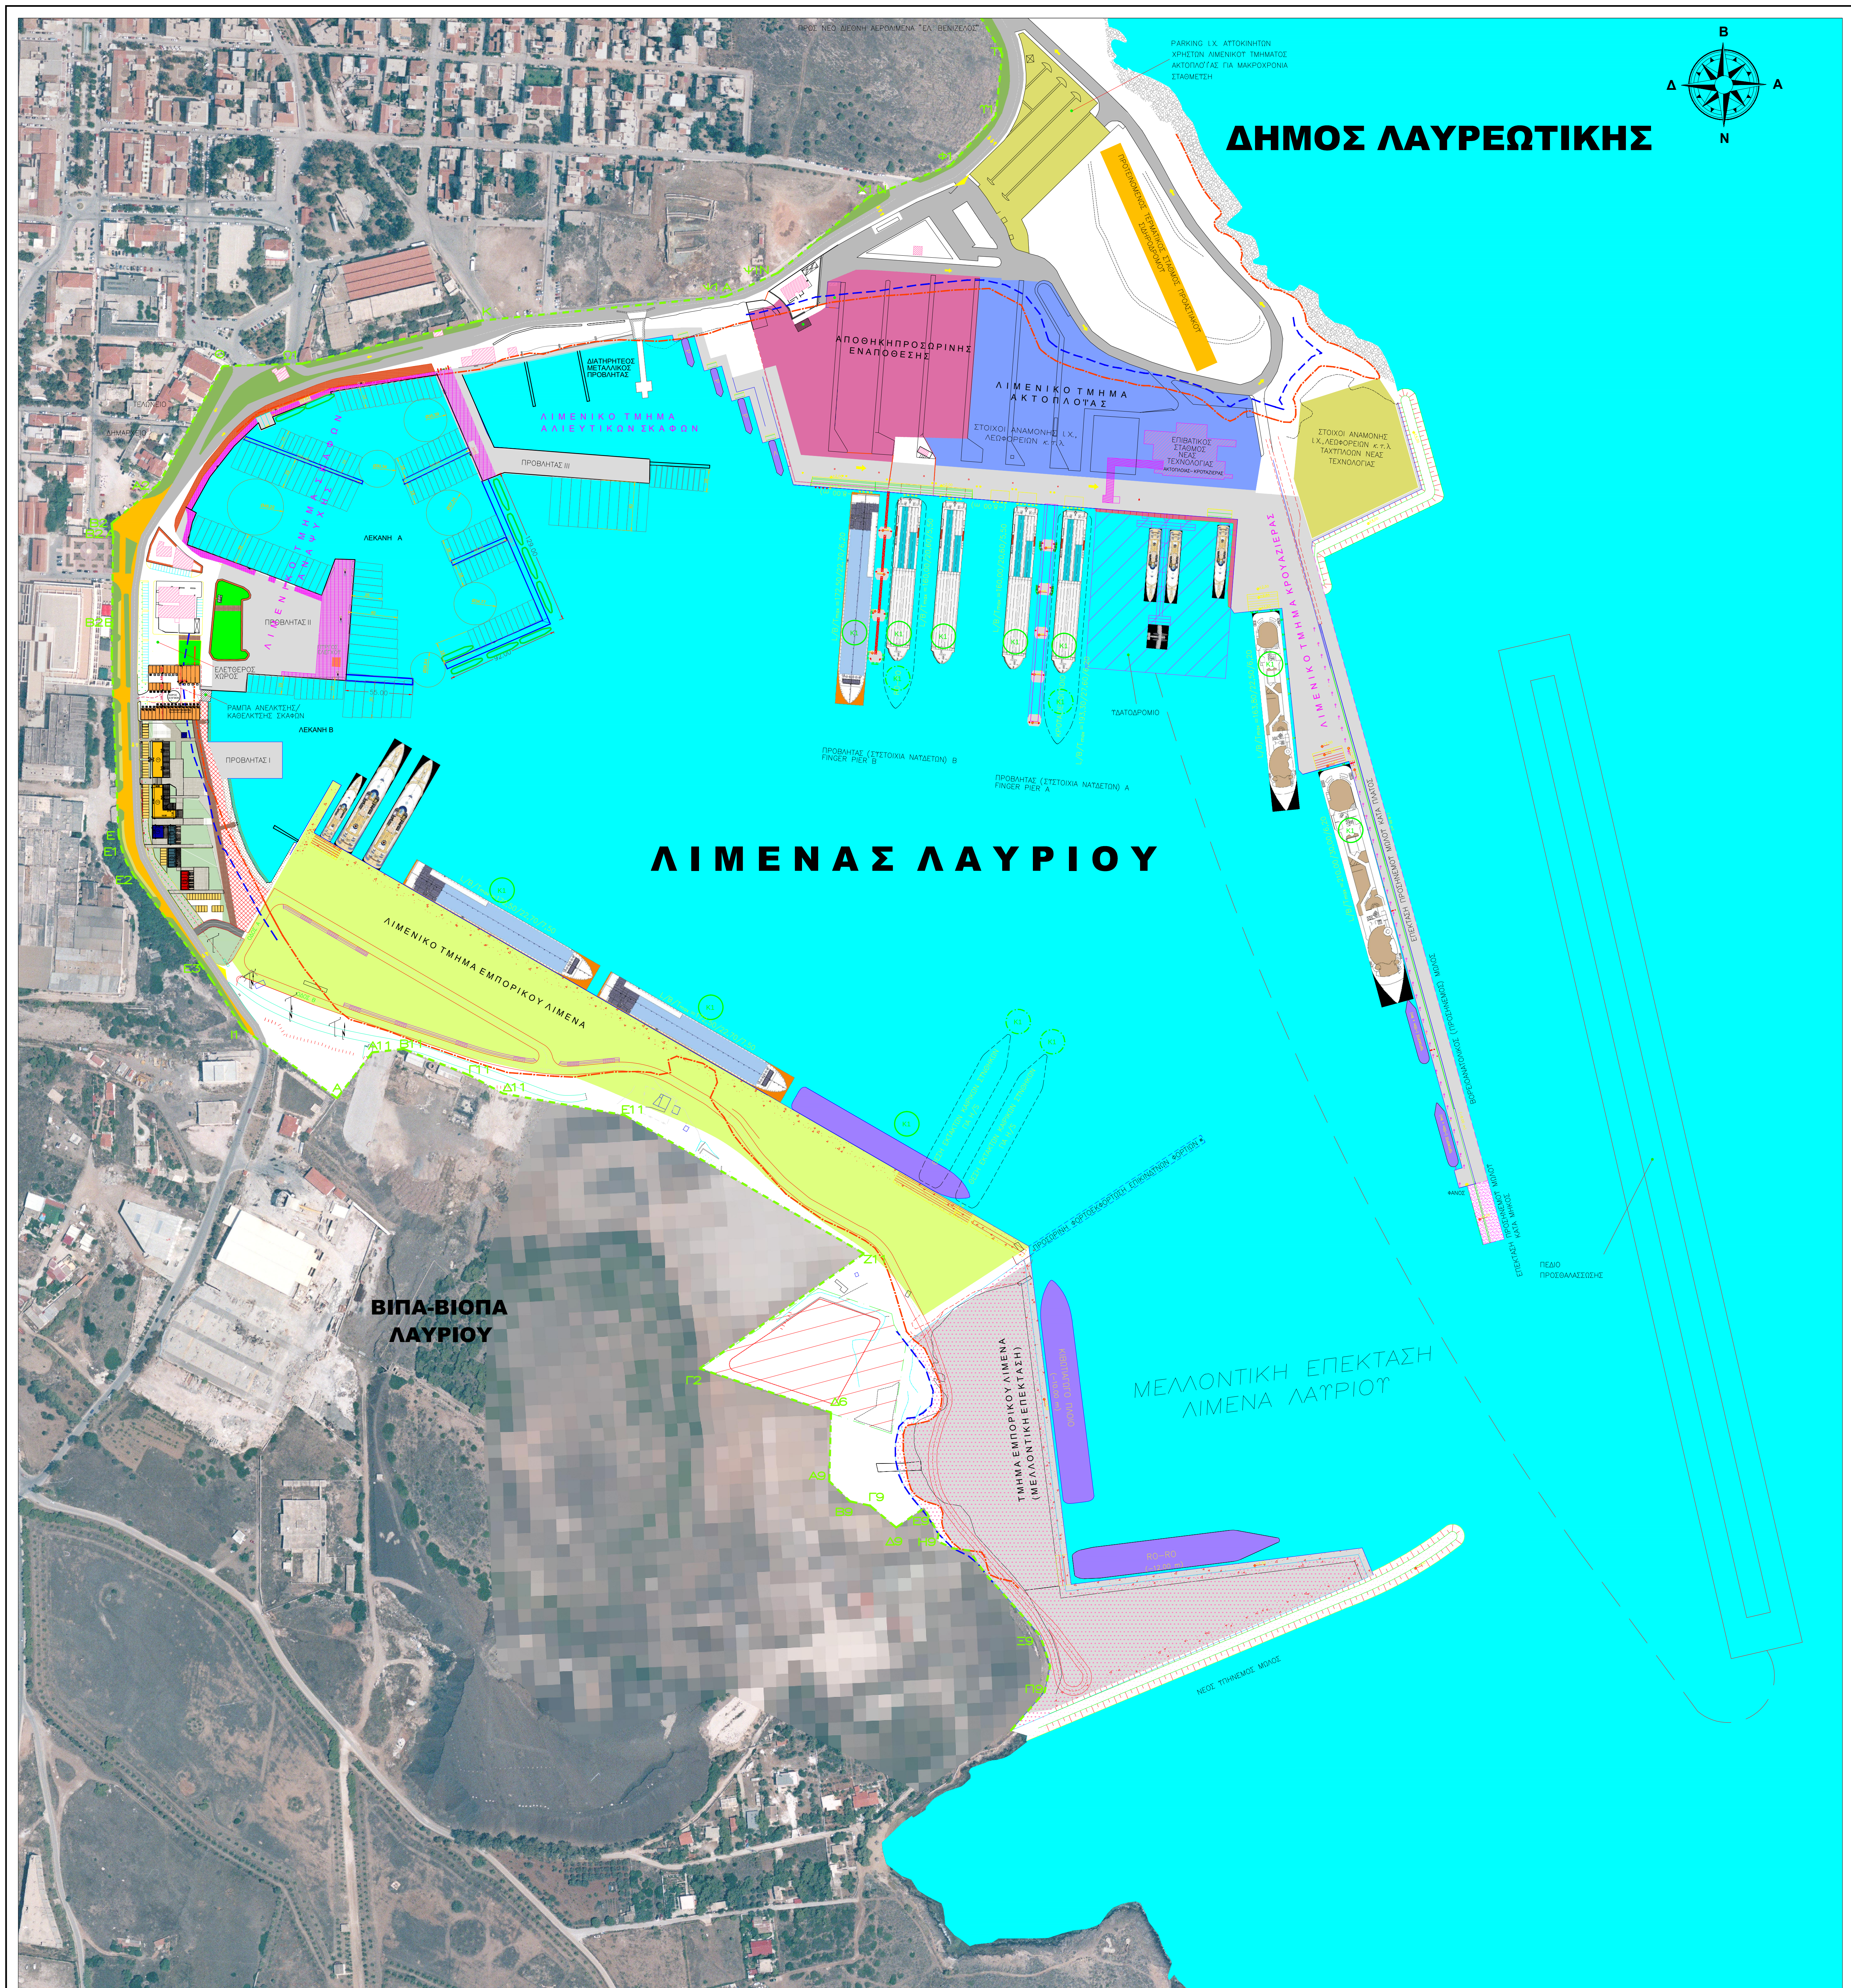
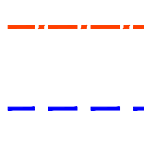
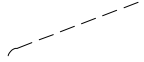
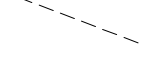
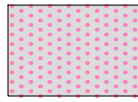
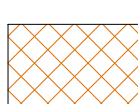


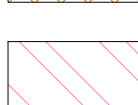

ΥΠΟΜΝΗΜΑ

- | | |
|---|---|
|  | ΧΕΡΣΑΙΑ ΖΩΝΗ |
|  | ΑΙΓΑΛΟΣ |
|  | ΠΑΡΑΛΙΑ |
|  | ΘΕΣΗ ΕΚΤΑΚΤΟΥ Η ΕΝΑΛΛΑΚΤΙΚΟΥ ΕΛΛΙΜΙΝΙΣΜΟΥ |
|  | ΔΙΑΔΡΟΜΟΙ ΥΔΡΟΠΛΑΝΩΝ |
|  | ΛΙΜΕΝΙΚΟ ΤΜΗΜΑ ΕΜΠΟΡΙΚΟΥ ΛΙΜΕΝΑ |
|  | ΛΙΜΕΝΙΚΟ ΤΜΗΜΑ ΑΚΤΟΠΛΟΙΑΣ - ΚΡΟΥΑΣΙΕΡΑΣ |
|  | ΤΜΗΜΑ ΣΚΑΦΩΝ ΑΝΑΨΥΧΗΣ |
|  | ΑΠΟΘΗΚΗ ΠΡΟΣΩΡΙΝΗΣ ΕΝΑΠΟΘΕΣΗΣ |
|  | ΧΩΡΟΣ ΥΔΑΤΟΔΡΟΜΙΟΥ |

- | | |
|---|--------------------------------------|
|  | ΜΕΛΛΟΝΤΙΚΗ ΕΠΕΚΤΑΣΗ ΛΙΜΕΝΑ ΛΑΥΡΙΟΥ |
|  | ΒΟΗΘΗΤΙΚΟΣ ΧΩΡΟΣ ΦΟΡΤΟΕΚΦΟΡΤΩΣΗΣ |
|  | ΚΤΙΡΙΑΚΕΣ ΕΓΚΑΤΑΣΤΑΣΕΙΣ ΚΑΙ ΣΚΙΑΣΤΡΑ |
|  | ΧΩΡΟΣ ΣΤΑΘΕΥΣΗΣ |
|  | ΚΥΚΛΟΦΟΡΙΑΚΕΣ ΡΥΘΜΙΣΕΙΣ |
| <hr/> | |
| ΘΕΣΕΙΣ ΕΛΙΜΕΝΙΣΜΟΥ | |
|  | ΘΕΣΗ ΚΡΟΥΑΖΙΕΡΟΠΛΟΙΟΥ |
|  | ΘΕΣΗ ΑΚΤΟΠΛΟΙΚΟΥ ΠΛΟΙΟΥ |
|  | ΘΕΣΗ ΕΜΠΟΡΙΚΟΥ ΠΛΟΙΟΥ |
|  | ΘΕΣΗ ΣΚΑΦΩΝ ΑΝΑΨΥΧΗΣ |
|  | ΘΕΣΗ ΥΔΡΟΠΛΑΝΟΥ |


ΜΕΛΛΟΝΤ.ΧΡΗΣΕΙΣ Ο.Τ.4

- | ΕΙΔΙΣΜΟΣ - ΑΝΑΦΟΡΗ | ΧΡΗΣΗ |
|-----------------------------------|-------------------------------------|
| ΥΠΗΡΕΣΙΕΣ | K1: ΚΕΝΤΡΟ ΠΛΗΡΟΦΟΡΙΩΝ |
| ΥΠΗΡΕΣΙΕΣ | K2: ΚΑΦΕΤΕΡΙΑ/SNACK BAR |
| ΕΜΠΟΡΙΟ | K3: ΕΙΣΙΤΗΡΙΟ |
| ΧΩΡΟΣ ΤΡΕΙΛΕΡ ΣΚΑΦΩΝ | K4: WC/ΑΠΟΔΥΤΗΡΙΑ |
| ΠΕΔΑΡΟΜΟΣ | K5: ΚΑΤΑΙΗΜΑΤΑ ΕΝΩΙΚΙΑΣ ΣΚΑΦΩΝ [6] |
| ΧΩΡΟΣ ΠΡΑΪΝΟΥ | K6: ΚΑΤΑΙΗΜΑΤΑ ΕΝΩΙΚΙΑΣ ΣΚΑΦΩΝ [6] |
| ΧΩΡΟΣ ΣΤΑΘΕΥΣΗΣ ΑΥΤΟΚΙΝΗΤΩΝ | K7: ΚΑΤΑΙΗΜΑΤΑ ΕΝΩΙΚΙΑΣ ΣΚΑΦΩΝ [6] |
| ΔΡΩΜΟΣ | K8: ΚΑΤΑΙΗΜΑΤΑ ΝΑΥΤΗΛΑΚΩΝ ΕΙΣΩΝ [6] |
| ΡΑΜΠΑ ΑΝΕΛΚΥΣΗΣ/ΚΑΘΕΛΚΥΣΗΣ ΣΚΑΦΩΝ | |

ΧΡΗΣΗ

- K1: ΚΕΝΤΡΟ ΠΛΗΡΟΦΟΡΙΩΝ
K2: ΚΑΦΕΤΕΡΙΑ/SNACK BAR
K3: ΕΣΤΙΑΤΟΡΙΟ
K4: WC/ΑΠΟΔΥΤΗΡΙΑ
K5: ΚΑΤΑΣΤΗΜΑΤΑ
ΕΝΟΙΚΙΑΣΗΣ ΣΚΑΦΩΝ [6]
K6: ΚΑΤΑΣΤΗΜΑΤΑ
ΕΝΟΙΚΙΑΣΗΣ ΣΚΑΦΩΝ [6]
K7: ΚΑΤΑΣΤΗΜΑΤΑ
ΝΑΥΤΗΛΙΑΚΩΝ ΕΙΔΩΝ [6]

ΟΡΓΑΝΙΣΜΟΣ ΛΙΜΕΝΑ ΛΑΥΡΙΟΥ (Ο.Λ.ΛΑ. Α.Ε.)

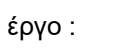 ΑΝΑΠΤΥΞΙΑΚΟ ΠΡΟΓΡΑΜΜΑ ΚΑΙ ΜΕΛΕΤΗ ΔΙΑΧΕΙΡΙΣΗΣ (MASTER PLAN) ΤΟΥ ΛΙΜΕΝΟΣ ΛΑΥΡΙΟΥ			
τίτλος σχεδίου :		ΣΤΡΑΤΗΓΙΚΟ ΣΧΕΔΙΟ	
α/α σχεδίου :		κλίμακα :	
ΣΤ - 01		1:2000	
τοπο :		φύλλο μελέτης :	
B		ΓΕΝΙΚΟ ΠΡΟΓΡΑΜΜΑΤΙΚΟ ΣΧΕΔΙΟ (MASTER PLAN) ΤΟΥ ΛΙΜΕΝΟΣ ΛΑΥΡΙΟΥ	
ημερομηνία :		2018 - 2040/2020	
καθ. επιμέλεια :		συμπληρωτής :	
καθ. 1ης :		αξιολογτής :	
καθ. 2ης :		εγκρίτης :	
υπογραφή (αποδοχή) μελέτης :			